


DG1

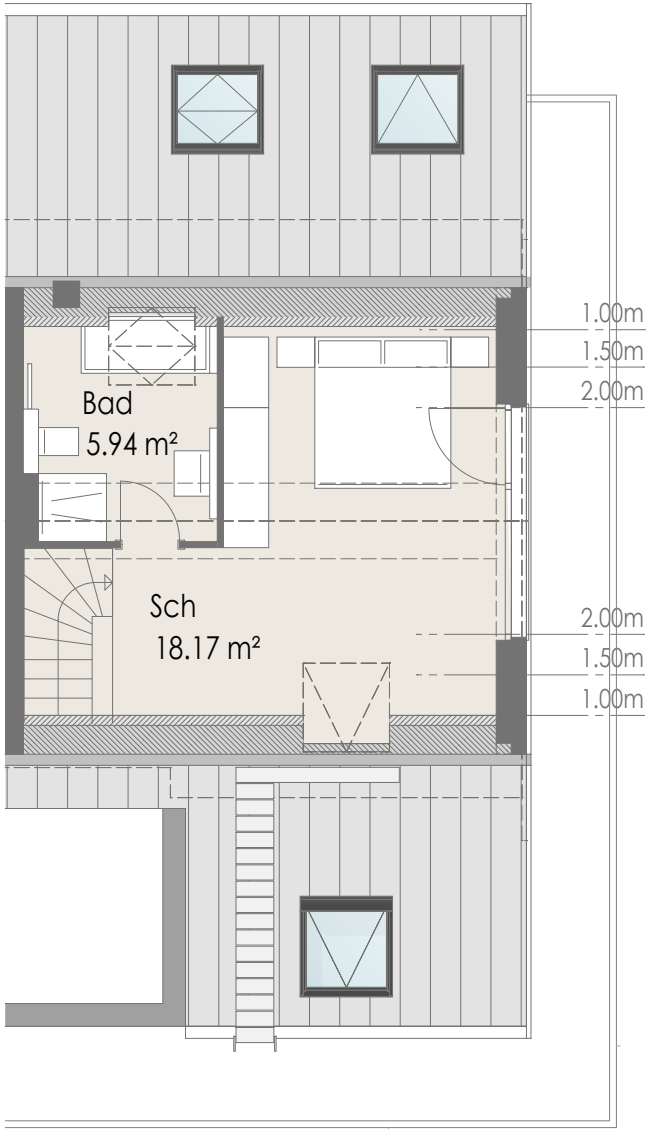

DG2

Maßstab 1:100
 1 cm im Grundriss = 1,0 m in der Realität
 Beim Ausdruck in 100% muss jedes der
 hier dargestellten Quadrate 1 cm messen.

--	--	--	--